

ΕΦΗΜΕΡΙΣ ΤΗΣ ΚΥΒΕΡΝΗΣΕΩΣ
ΤΗΣ ΕΛΛΗΝΙΚΗΣ ΔΗΜΟΚΡΑΤΙΑΣ

ΑΘΗΝΑ
2 ΣΕΠΤΕΜΒΡΙΟΥ 1982

ΤΕΥΧΟΣ ΤΕΤΑΡΤΟΝ

ΑΡΙΘΜΟΣ ΦΥΛΛΟΥ
434

ΠΟΛΕΟΔΟΜΙΑ

'Αριθ. Κ. 1903/421

Έγκριση δημιουργίας ζώνης παραλίας στό Κάτω Διμηνιό Κορινθίας

Ο ΥΠΟΥΡΓΟΣ ΟΙΚΟΝΟΜΙΚΩΝ

Έχοντας υπόψη :

1. Τίς διατάξεις τών παρ. 2 καί 5 τοῦ ἄρθρου 6 τοῦ Α.Ν. 2344/1940 «περί αἰγιαλοῦ καί παραλίας», ὡς ἀντικαταστάθηκαν μέ τίς διατάξεις τοῦ ἄρθρου 13 τοῦ Νόμου 1078/1980.

2. Τή σύμφωνη γνώμη τοῦ Γενικοῦ 'Επιτελείου Ναυτικοῦ, πού διατυπώθηκε στό Φ. 187.2/108/82/23.2.82 ἔγγραφό του.

3. Τή 3937/10.3.82 ἀπόφαση τοῦ Νομάρχη Κορινθίας, μέ τήν ὁποία ἐπικυρώθηκαν ἡ ἔκθεση τῆς 'Επιτροπῆς καί τό σχετικό τοπογραφικό διάγραμμα, πού δημοσιεύθηκαν στό ὑπ' ἀριθ. 209/15.4.82 ΦΕΚ τ. Δ'.

4. Τή 11355/12.7.82 κοινή ἀπόφαση τῶν Πρωθυπουργοῦ καί 'Υπουργοῦ Οἰκονομικῶν» «περί ἀνάθεσης ἁρμοδιοτήτων στούς 'Υφυπουργούς Οἰκονομικῶν», ἀποφασίζουμε :

'Εγκρίνουμε, γιά τήν προσαύξηση τοῦ αἰγιαλοῦ, τή δημιουργία ζώνης παραλίας στό Κάτω Διμηνιό Κορινθίας, ὅπως αὐτή καθορίστηκε ἀπό τήν ἁρμόδια 'Επιτροπή τοῦ ἄρθρου 74 τοῦ 636/1977 Π. Δ/τος καί εἰκονίζεται στό ἀπό 25.1.82 καί μέ κλίμακα 1 : 500 τοπογραφικό καί ὑψομετρικό διάγραμμα τοῦ Τοπ. Μηχανικοῦ Γεωργίου Παπαλέκα τό ὁποῖο ἔχει θεωρηθεῖ ἀπό τόν Δ/ντή Τεχνικῶν 'Υπηρεσιῶν Ν. Κορινθίας τήν 27.1.82 καί συνοδεύει τήν ἀπό 27.1.82 ἔκθεση τῆς ἐν λόγῳ 'Επιτροπῆς.

'Η παροῦσα ἀπόφαση μαζί μέ τήν Έκθεση τῆς 'Επιτροπῆς καί τό τοπογραφικό διάγραμμα νά δημοσιευθοῦν στήν 'Εφημερίδα τῆς Κυβέρνησης (ἄρθρο 13 Νόμου 1078/1980).

'Αθῆναι, 29 'Ιουλίου 1982

Ο ΥΦΥΠΟΥΡΓΟΣ

ΠΑΝΑΓΙΩΤΗΣ ΡΟΥΜΕΛΙΩΤΗΣ

ΕΚΘΕΣΙΣ

'Επιτροπῆς ἐπανακαθορισμοῦ ὁρίων αἰγιαλοῦ (ἄρθρ. 74 Π.Δ. 636/77)

Διά τόν ἐπανακαθορισμόν τῶν ὁρίων τοῦ αἰγιαλοῦ εἰς Κάτω Διμηνιό Κορινθίας.

'Εν Κορίνθῳ σήμερον τήν 27ην 'Ιανουαρίου τοῦ ἔτους 1982 ἡμέραν Τετάρτην καί ὥραν 10ην π.μ. οἱ ὑπογεγραμμένοι :

1. Γεώργιος Κατσάπης, Οἰκονομ. Έφορος Κιάτου, ὡς Πρόεδρος.

2. Κωνσταντῖνος Φρυδᾶς, Δ/ντής Τ.Υ.Ν. Κορινθίας ὡς μέλος.

3) 'Ηλίας Τάσσος, Λιμενάρχης Κορίνθου ὡς μέλος, ἀποτελοῦντες τήν 'Επιτροπήν καθορισμοῦ τῶν ὁρίων αἰγιαλοῦ δυνάμει τοῦ ἄρθρου 74 τοῦ Π.Δ. 636/77 συγκληθεῖσα διά τῆς 308/18.1.82 προσκλήσεως τοῦ Προέδρου αὐτῆς μετέβημεν ἐπί τόπου εἰς τήν προαναφερομένην περιοχήν σήμερον τήν 27ην 'Ιανουαρίου 1982 καί

Λαβόντες ὑπ' ὄψιν :

1. Τήν ὑπ' ἀριθμ. Κ. 6985/847/3.12.81 Διαταγήν τοῦ 'Υπουργείου Οἰκονομικῶν διά τῆς ὁποίας διατάσσεται ὁ ἐπανακαθορισμός τῶν ὁριογραμμῶν αἰγιαλοῦ καί παραλίας εἰς τήν παραλίαν Κάτω Διμηνιοῦ.

2. Τό ὑπό τοῦ Γεωργίου Παπαλέκα Τοπογράφου Μηχ/κοῦ συνταχθέν τήν 25.1.1982 τοπογραφικόν καί ὑψομετρικόν διάγραμμα εἰς μίαν πινακίδα ὑπό κλίμακα 1 : 500 ἠλεγμένον διά τήν ἀκρίβειαν τῆς ἀποτυπώσεως ὑπό τοῦ Δ/ντοῦ Τ.Υ.Ν. Κορινθίας ὡς τό ἄρθρον 20 Ν. 719/77 ὁρίζει.

3. Τάς διατάξεις τοῦ Α.Ν. 2341/40 ὡς οὗτος ἐτροποποιήθη ὡς καί τήν πρός τοῦτο σχετικήν Δικαστηριακήν καί Διοικητικήν Νομολογίαν.

4. Τό ὑπ' ἀριθμ. 187.2/262/81/15.5.1981 ἔγγραφον τοῦ Γ.Ε.Ν. μέ σύμφωνον γνώμην.

5. Τήν ὑπ' ἀριθμ. Δ 1051/226/12.2.1977 Διαταγή τοῦ 'Υπουργείου Οἰκονομικῶν.

6. Τήν ἐκ τῆς ἐπιτοπίου μεταβάσεως σχηματισθεῖσαν ἀντίληψιν περί τοῦ πλάτους τῆς βρεχομένης ζώνης τῆς ξηρᾶς καί λοιπῶν συναφῶν στοιχείων ἤτοι :

α) Πεδινόν τμῆμα μέ μικράν κατά μῆκος κλίσιν τοῦ ἐδάφους καί μικράς διαβρώσεις τῆς ἀκτῆς.

β) 'Υφίσταται παλαιός αἰγιαλός.

γ) Αἱ καιρικαί συνθῆκαι εἶναι συνήθως οἱ βόρειοι ἄνεμοι ἰσχυρῆς ἐντάσεως.

δ) 'Αλλοίωσιν τῆς παραλίας λόγῳ μετακινήσεως τῆς ἰσάλου γραμμῆς πρός Βορρᾶν λόγῳ ἐπιχώσεως.

7. Τό ἀπό 2.7.1926 Τοπογραφικόν διάγραμμα τοῦ Μηχανικοῦ Α.Γκίκα ἐπί τοῦ ὁποίου ἡ τότε 'Επιτροπή καθώρισεν τήν 15.10.1926 τό χειμέριον κῦμα.

8. Τήν ἀπό 1.6.1981 ἔκθεσιν τῆς τότε 'Επιτροπῆς τοῦ ἄρθρου 74 τοῦ Π.Δ. 636/77 συνοδευομένην ὑπό τοπογραφικοῦ καί ὑψομετρικοῦ διαγράμματος ἐπί τοῦ ὁποίου καθώρισε τάς ὁριογραμμάς αἰγιαλοῦ παραλίας καί παλαιοῦ αἰγιαλοῦ ὡς καί τήν ὑπ' ἀριθμ. 10271/9.6.81 ἐπικυρωτικήν ἀπόφασιν τοῦ Νομάρχου Κορινθίας.

9. Τό 350/81 Δ' Φ.Ε.Κ. εἰς τό ὁποῖον ἐδημοσιεύθη ἡ ἐπικύρωσις τοῦ Νομάρχου ἡ ἔκθεσις τῆς 'Επιτροπῆς καί τό συνοδεῦον αὐτήν τοπογραφικόν καί ὑψομετρικόν διάγραμμα, ἀποφασίζει :

1. 'Επανακαθορίζει ἐπί τοῦ ὡς ἄνω Τοπογραφικοῦ καί ὑψομετρικοῦ διαγράμματος

α) Τήν ὁριογραμμήν τοῦ αἰγιαλοῦ δι' ἐρυθρᾶς συνεχοῦς πολυγωνικῆς γραμμῆς 1,2,3,4,5,6,7,8,9,10,11,12,13,14,15, 16,17,18,19,20, τῆς ὁποίας αἱ κορυφαί ἐξασφαλίζονται ἀπό σταθερά σημεῖα (οἰκίαι).

β) Τήν ὁριογραμμήν τῆς παραλίας διά συνεχοῦς κιτρίνης πολυγωνικῆς γραμμῆς 1',2',3', 4', 5', 6', 7', 8',9',10',11',


12', 13', 14', 15', 16', 17', 18', 19', 20', 21', τῆς ὁποίας αἱ κορυφαὶ ἐξασφαλίζονται ἀπὸ σταθερὰ σημεῖα (οἰκίαι).


γ) Τὴν ὁριογραμμὴν τοῦ παλαιοῦ αἰγιαλοῦ Α.Β.Γ.Δ.Ε. Ζ.Η.Θ.Ι.Κ.Λ.Μ.Ν.Ξ.Ο.Π.Ρ.Σ.Τ.Υ.Φ.Χ.Ψ. διὰ κυανῆς συνεχοῦς γραμμῆς.


2. Δὲν ἐξαιρεῖ ἐκ τῆς ζώνης τῆς παραλίας τὰ εἰς αὐτὴν ὑπάρχοντα κτίσματα (οἰκοδομαὶ) διότι τὰ θεωρεῖ αὐθαίρετα ὡς ἀνεγερθέντα ἐντὸς τοῦ τότε ἐνεργοῦ αἰγιαλοῦ.

Ἡ Ἐπιτροπὴ
ΓΕΩΡΓΙΟΣ ΚΑΤΣΑΠΗΣ
ΚΩΝ/ΝΟΣ ΦΡΥΔΑΣ
ΗΛΙΑΣ ΤΑΣΣΟΣ



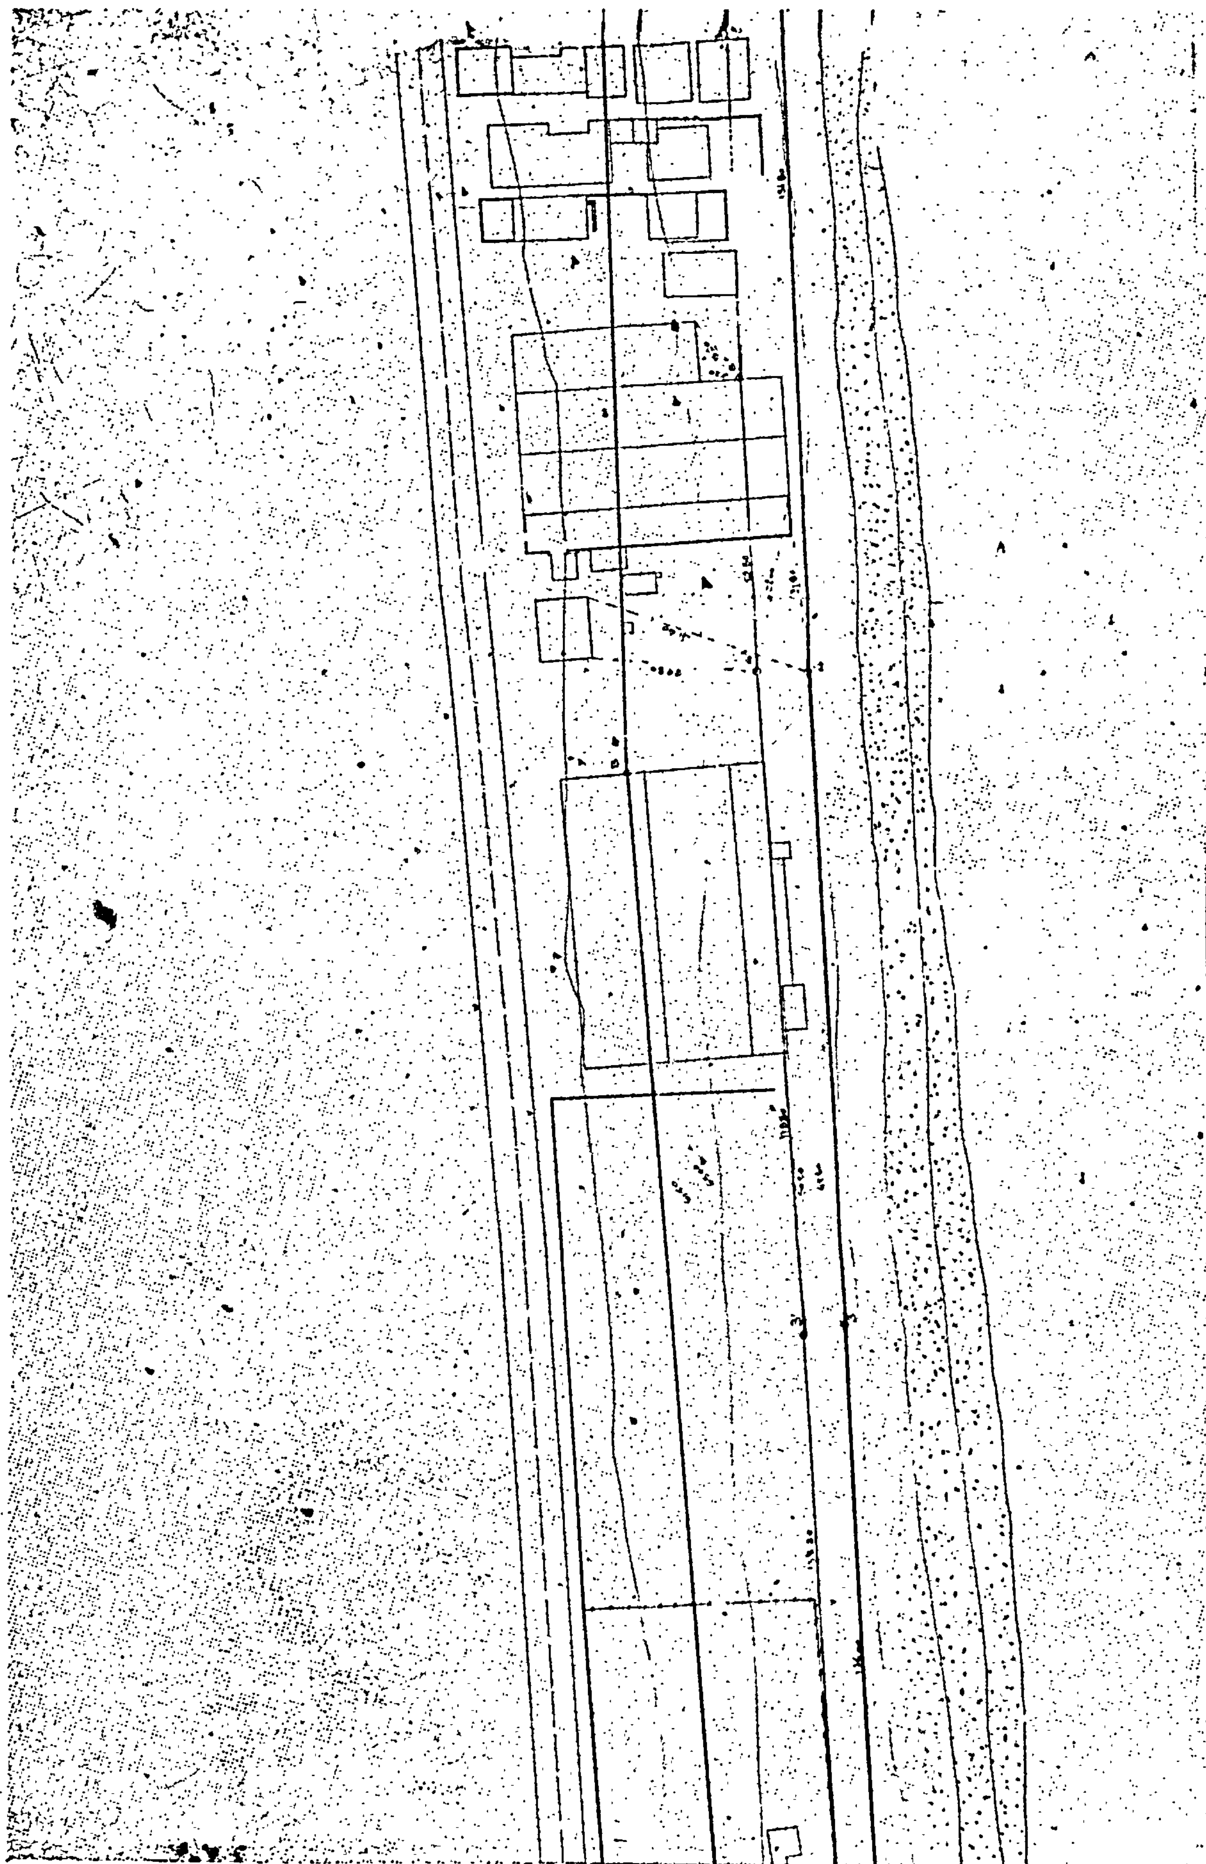

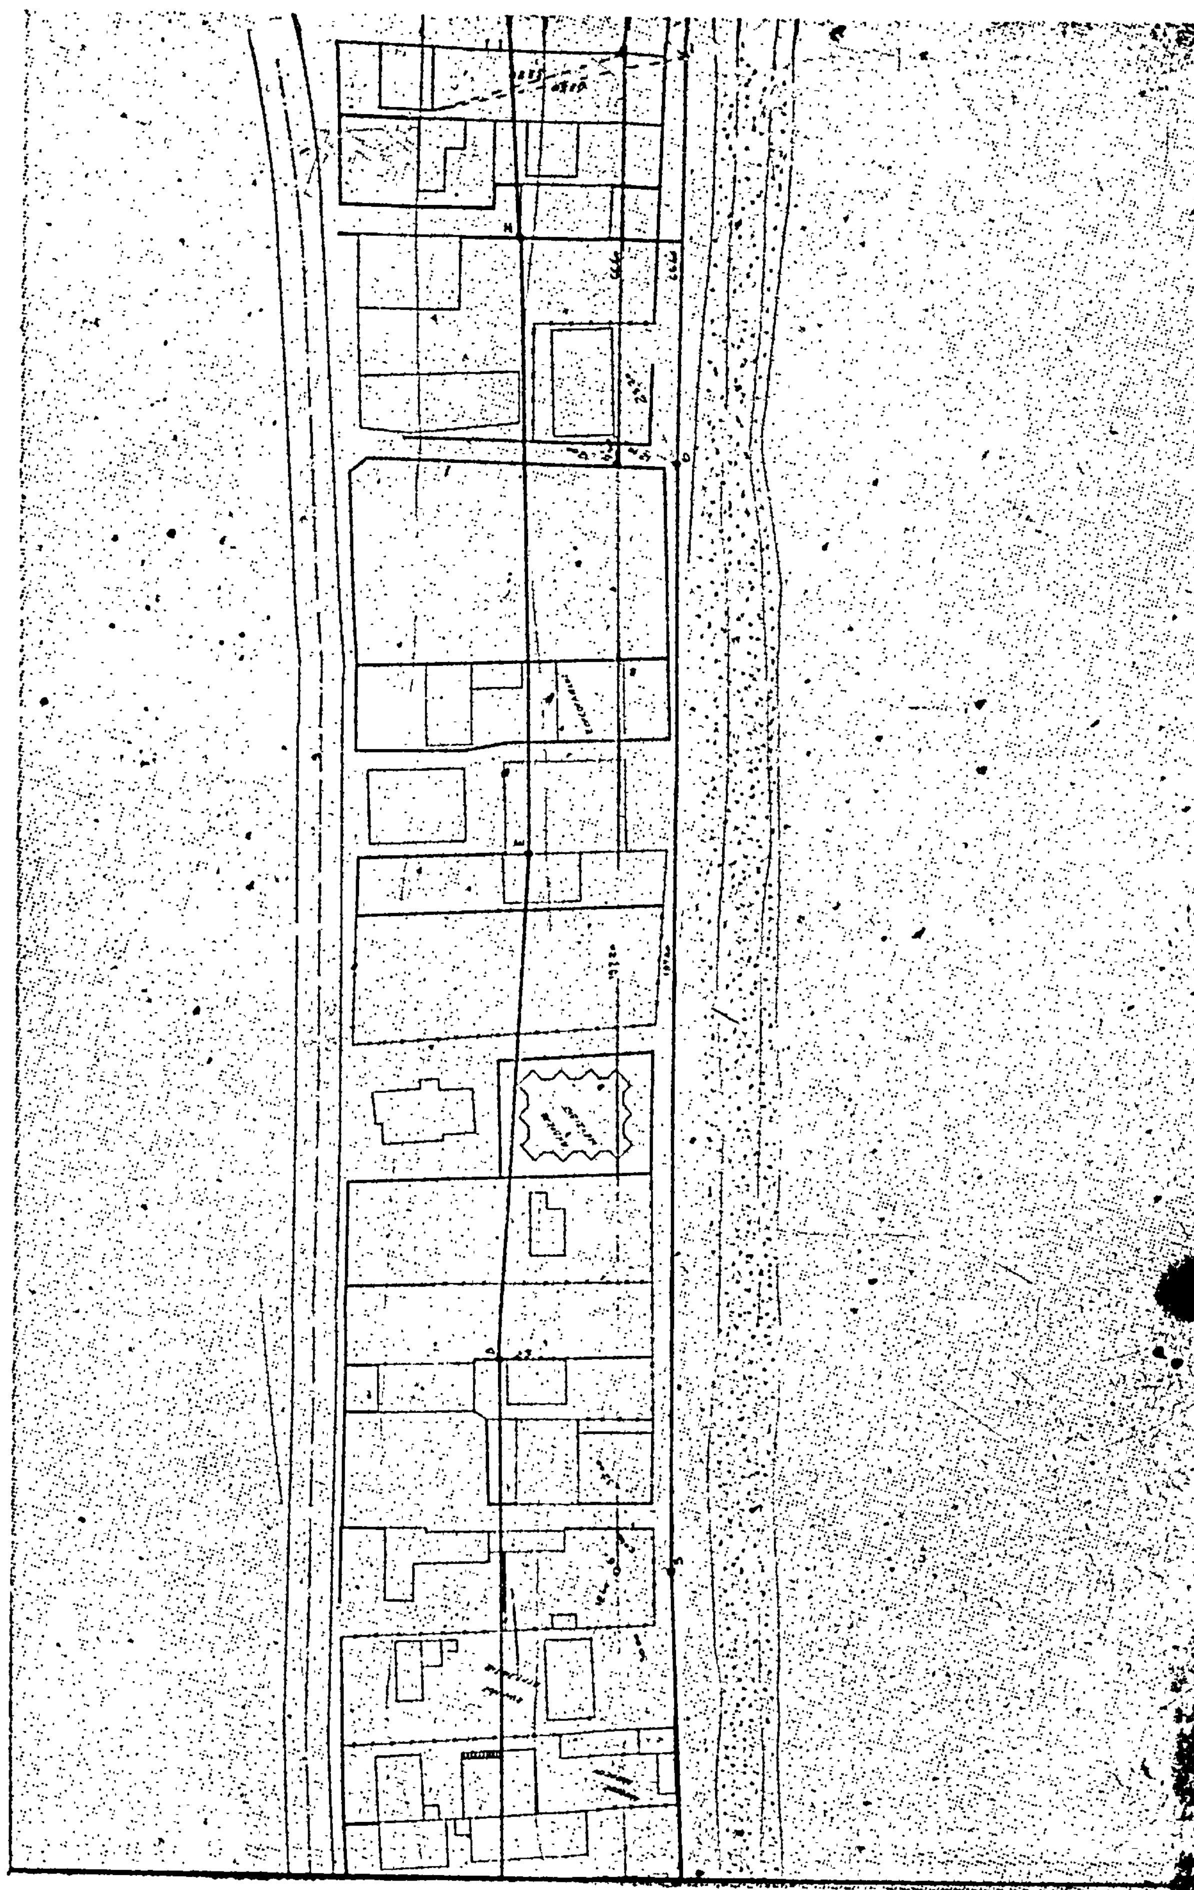

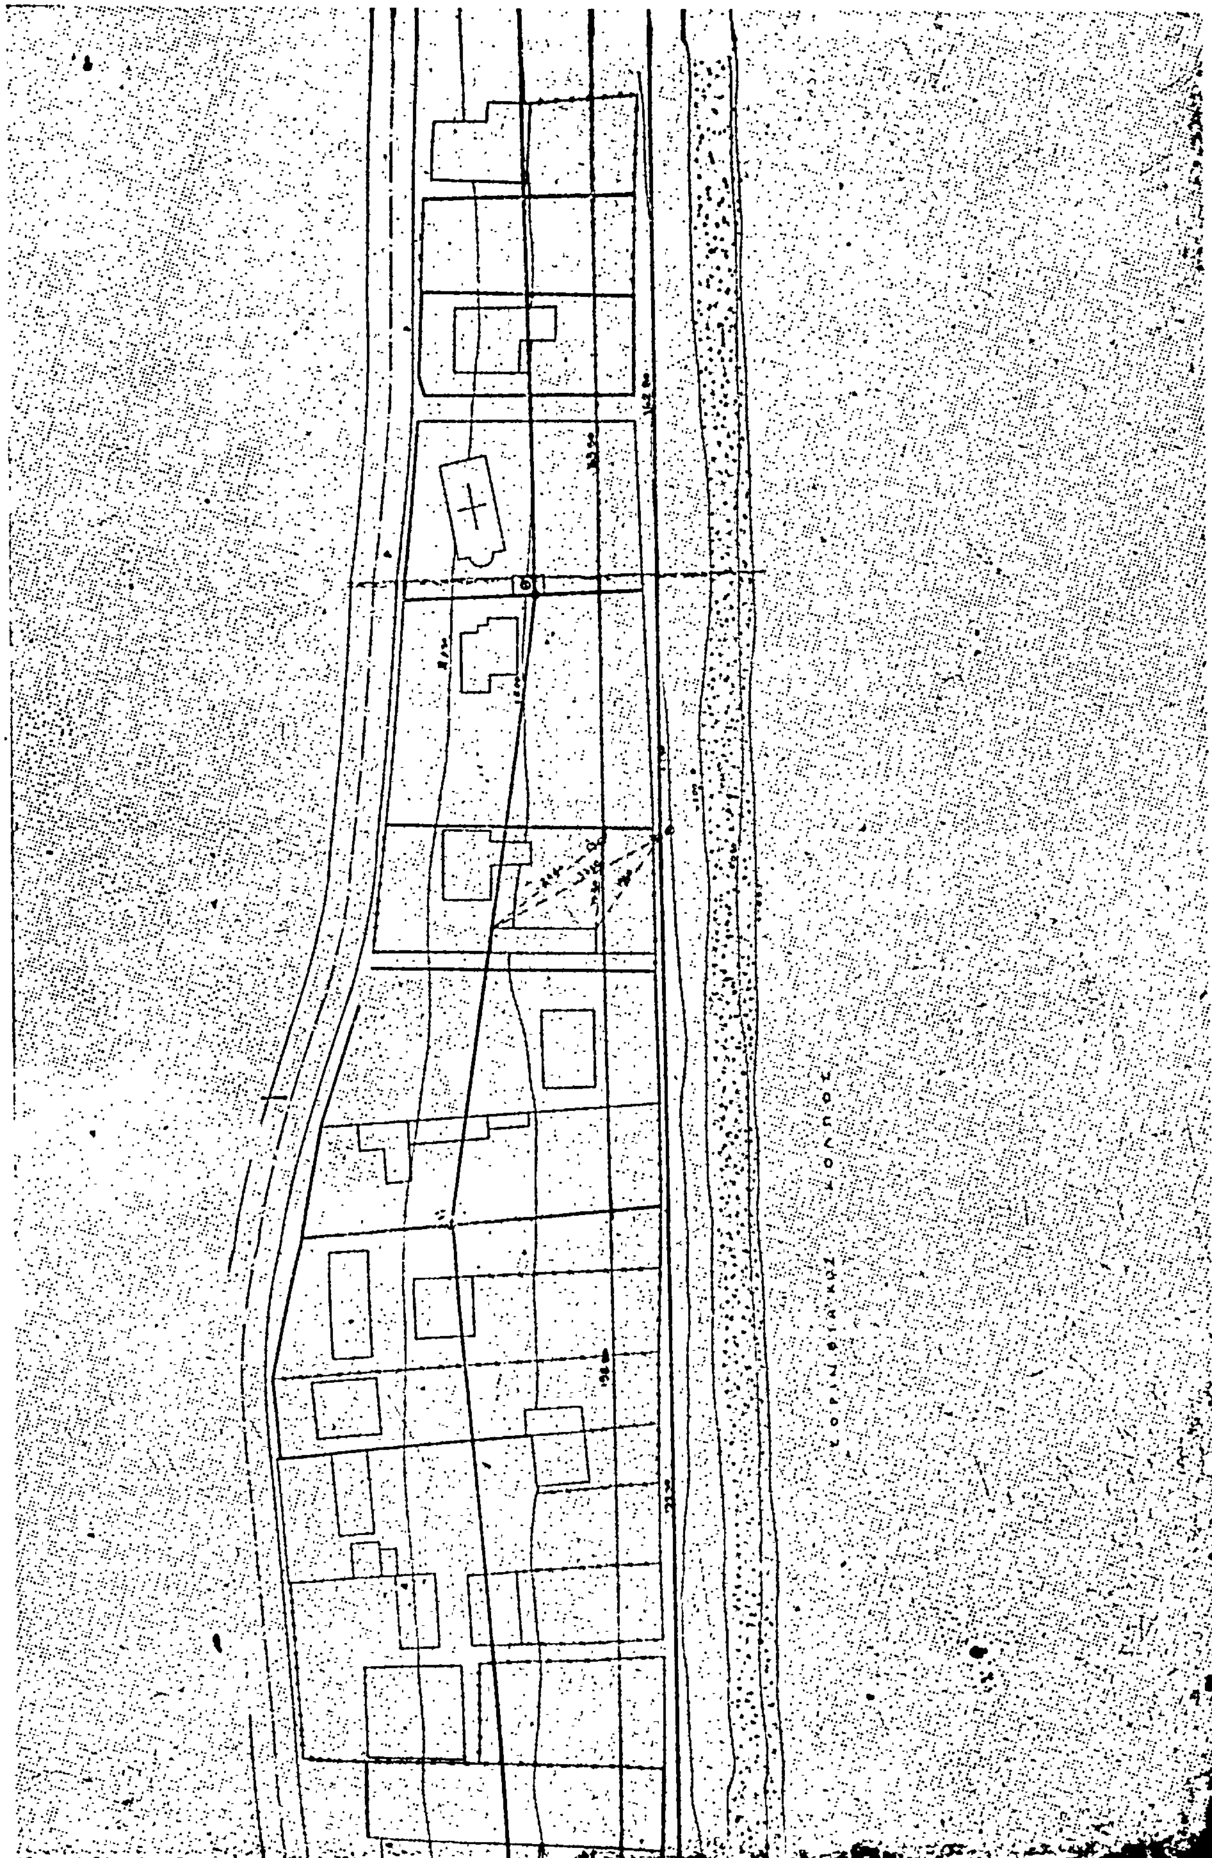
ΚΟΡΙΝΘΙΑΚΟΣ ΚΟΛΠΟΣ

